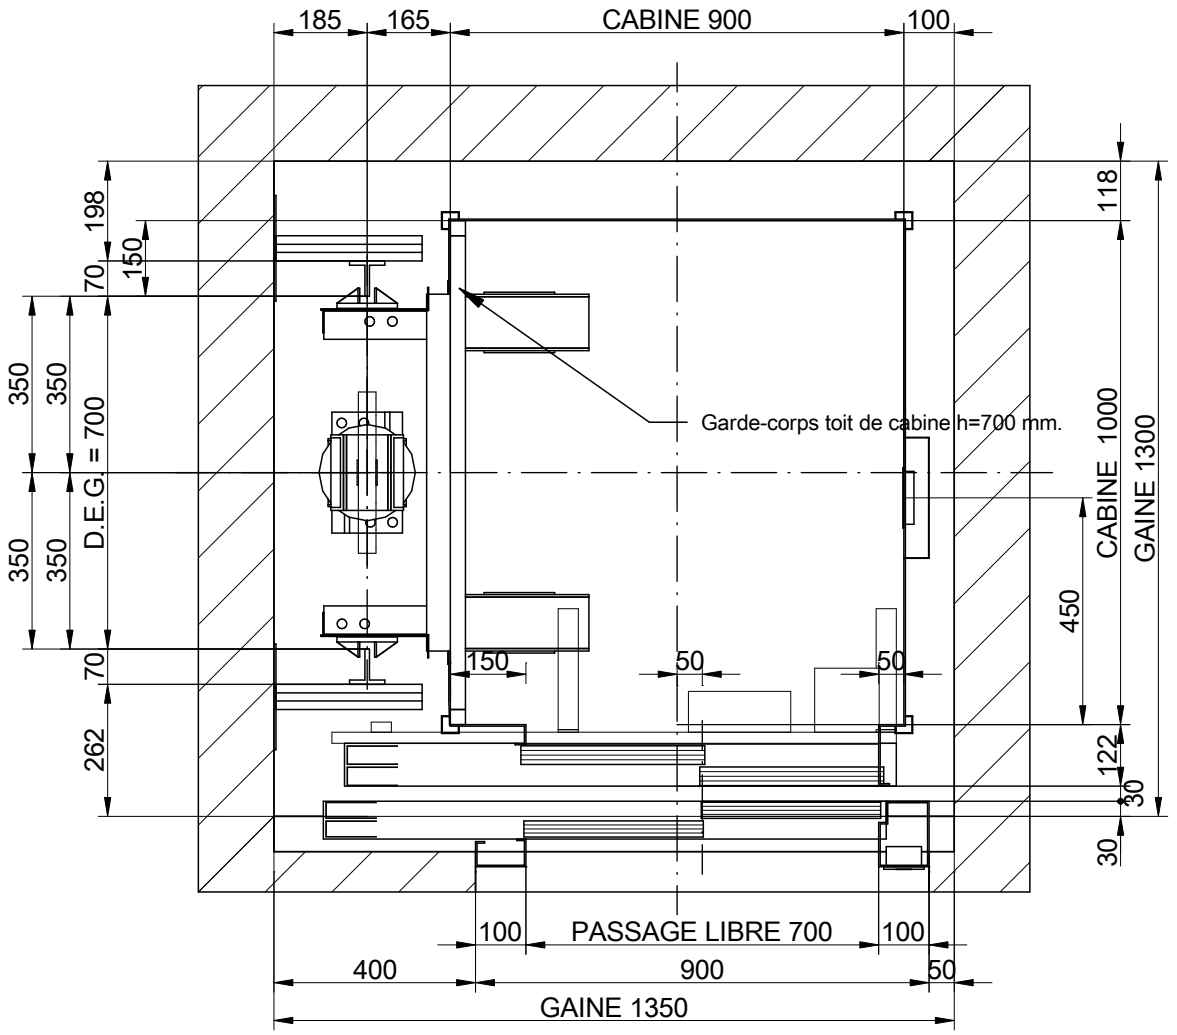


01-PLAN

ECHELLE(¹): 1:15

F-1-602.rev.3

(¹)Les traits non cotés ne doivent pas servir pour des mesures.

NIVEAUX (n°)	4
CAPACITE (Nbre DE PERS.)	4
CHARGE NOMINALE (Kg.)	320

REV. 0

REFERENCE:

	DATE	NOM
DESSINÉ	2011	
CONTROLÉ		
APROUVÉ		


CLIENT:

SITUATION CHANTIER:

TENSION RESEAU (V.)
TRIFASICO.380V
FREQUÉNCE (Hz.)
50

MP

ASCENSEUR MODELE	VITESSE (m/s)
MP406H	0.63

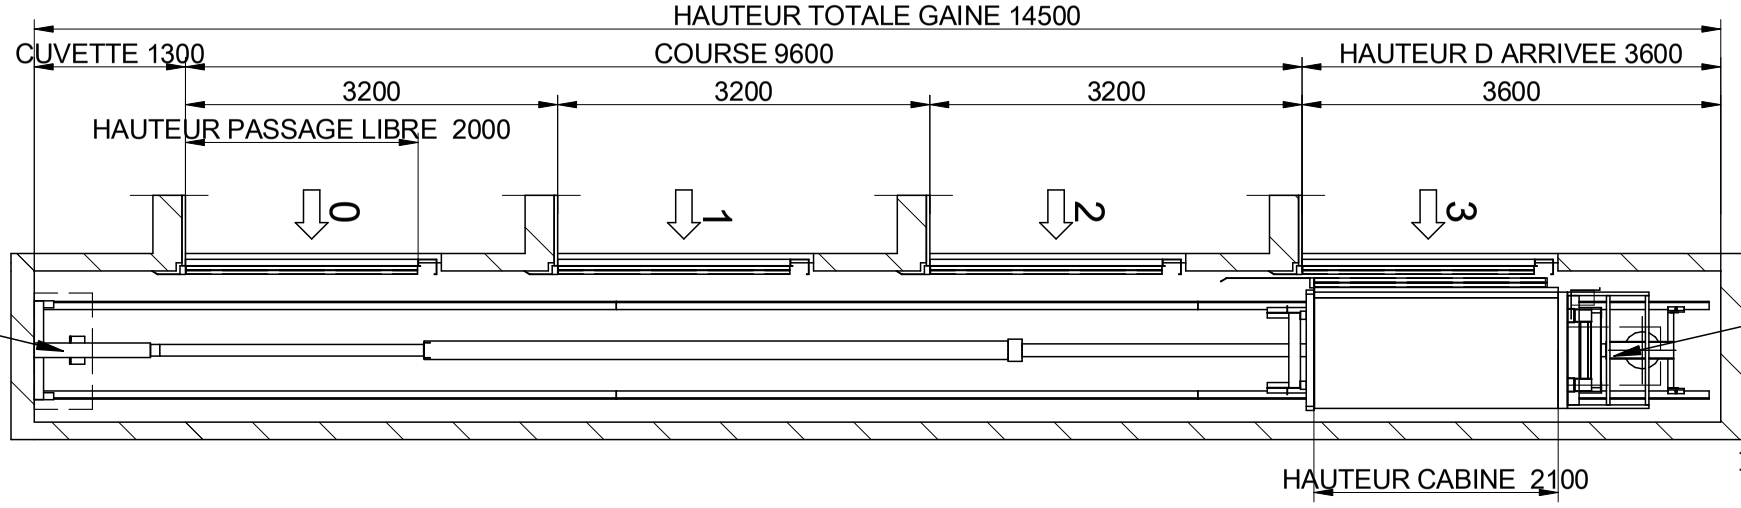

02-ELEVATION LATERALE

DISTANCE MAX. ENTRE SUPPORTS = XXXX mm.

Cuvette lisse et a niveau, protegé d'inflitation de l'eau. (EN81-2:98, 5.7.2.1)
Prévoir echelle d'accés (EN81-2:98, 5.7.2.2)
Dispositif d'arrét (EN81-2:98, 5.7.2.5)
Prise de courant (EN81-2:98, 5.7.2.5)
Interrupteur de lumière Echange avec l'armoire. (EN81-2:98, 5.7.2.5)
Prise de téléphone (excepté Fonotec) (EN81-2:98, 5.10)

F-1-602.rev.3

(¹)Les traits non cotés ne doivent pas servir pour des mesures.

NIVEAUX (n°)	4
CAPACITE (Nbre DE PERS.)	4
CHARGE NOMINALE (Kg.)	320

REV. 0

REFERENCE:

	DATE	NOM
DESSINÉ	2011	
CONTROLÉ		
APROUVÉ		

CLIENT:


SITUATION CHANTIER:

TENSION RESEAU (V.)
TRIFASICO.380V
FREQUÉNCE (Hz.)
50

MP

ASCENSEUR MODELE	VITESSE (m/s)
MP406H	0.63

R1:30000 N
R2:36400 N
R3:15000 N
Sx:3600 N
Sy:200 N

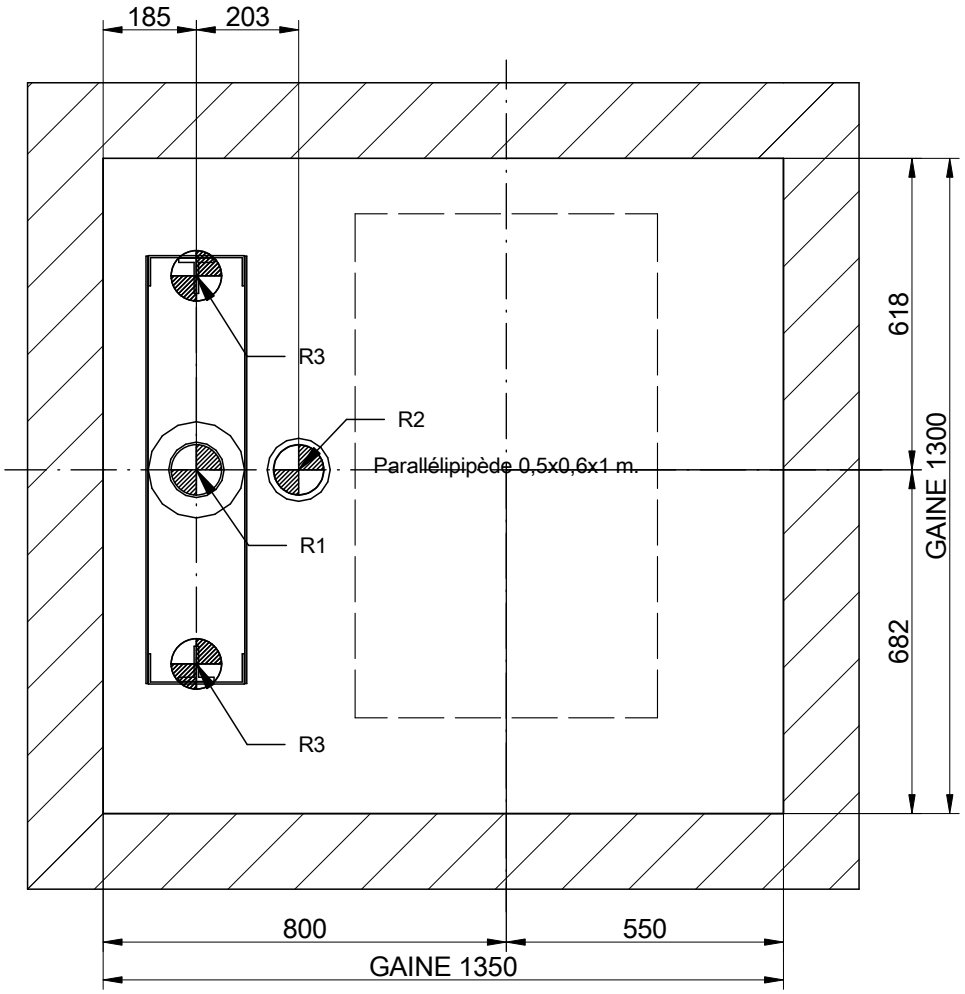

05-PLAN DE LA CUVETTE

ECHELLE(¹): 1:15

F-1-602.rev.3

(¹)Les traits non cotés ne doivent pas servir pour des mesures.

NIVEAUX (n°)	4
CAPACITE (Nbre DE PERS.)	4
CHARGE NOMINALE (Kg.)	320

REV. 0

REFERENCE:

	DATE	NOM
DESSINÉ	2011	
CONTROLÉ		
APROUVÉ		


CLIENT:


SITUATION CHANTIER:

TENSION RESEAU (V.)
TRIFASICO.380V
FREQUÉNCE (Hz.)
50

MP

ASCENSEUR MODELE	VITESSE (m/s)
MP406H	0.63

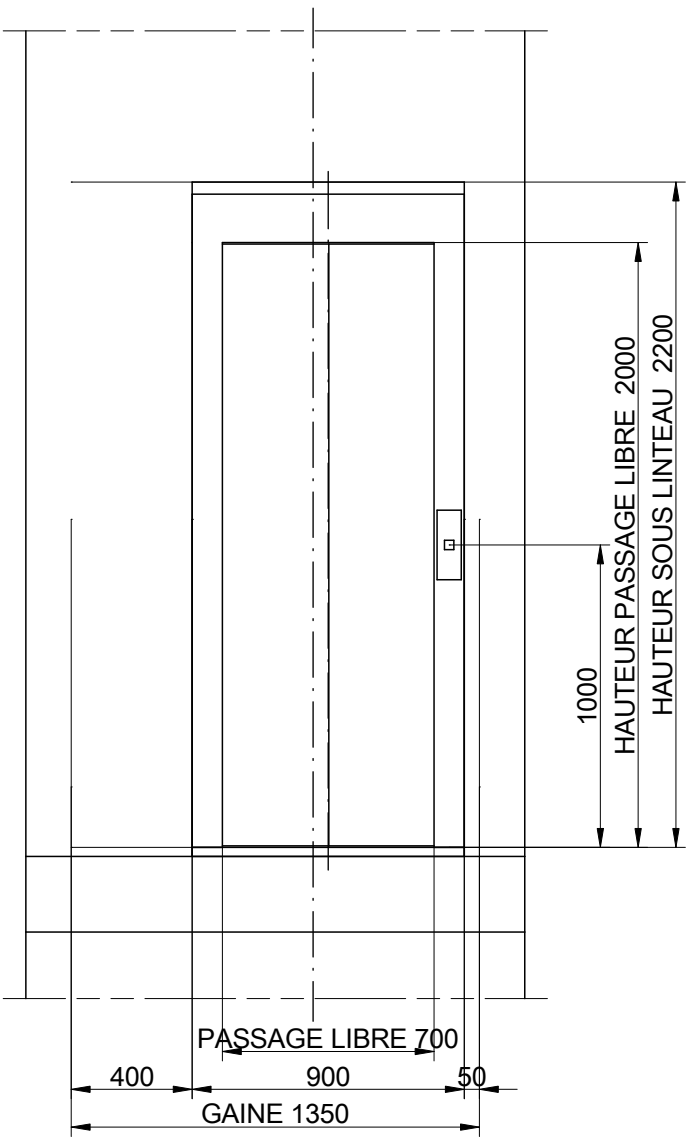

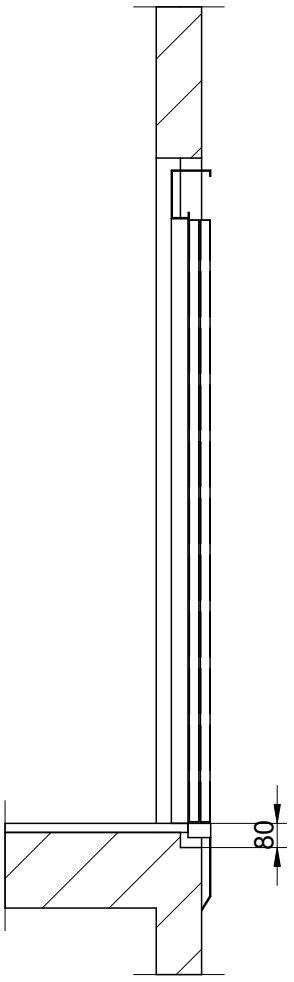

06-DETAIL PORTE PALIERE

ECHELLE(¹): 1:25

F-1-602.rev.3

(¹)Les traits non cotés ne doivent pas servir pour des mesures.

NIVEAUX (n°)	4
CAPACITE (Nbre DE PERS.)	4
CHARGE NOMINALE (Kg.)	320

REV. 0

REFERENCE:

	DATE	NOM
DESSINÉ	2011	
CONTROLÉ		
APROUVÉ		

CLIENT:

SITUATION CHANTIER:

TENSION RESEAU (V.)
TRIFASICO.380V
FREQUÉNCE (Hz.)
50

MP

ASCENSEUR MODELE	VITESSE (m/s)
MP406H	0.63

ADAPTATION DE L'IMMEUBLE PAR LE CLIENT

GAINE la structure de la gauine doit être conforme aux normes de construction nationales. Les murs finis doivent résister a une préssion de 300 N. par surface de 5 cm², conformément a la norme EN 81:1-2:98 5.3.1.1. Dimentions utiles s/plan. Tolerance de faux applomb de (-0) a (+ 40mm). Protections de sécurité fixées. Niveaux marques au sol.
Usage réservé exclusivement a l'ascenseur. Section recommandée pour la ventilation de gaine est de 1% de la section transversalle de la gaine (EN 81-2:98 5.2.3)
ARMOIRE EN MACHINERIE: facile d'accés, avec ventilation et éclairage adéquate (200 Lux) au niveau du sol. Température controlée entre 5 °C et 40 °C sol anti-dérapant résistant.

ACCES A L'ARMOIRE DE MACHINES: Bien éclairé; accés facile en toute circonstance, sans rentrer dans des zones privées. Les couloirs ne doivent pas être obstrues par portes ouvertes de l'ascenseur ou machinerie.

TETE DE GAINE: doit disposer de UN ou PLUSIEURS crochets adéquats pour le montage de l'appareil.

ALIMENTATION ELECTRIQUE doit comprendre le cablage réglementaire jusqu'à jusqu'à l'armoire electrique.le cable doit être doté de UN neutre, terre, et phase pour l'éclairage.
CABLE ELECTRIQUE conforme aux manuels.


ECLAIRAGE PALIER on doit avoir 50 LUX au sol

RACORDEMENT A LA TERRE de toute l'installation électrique en accord avec les prescriptions établies dans le document HD 384-5-54 S1 de CENELEC

CUVETTE fond de cuvette lisse et de niveau, étanche, capable de supporter les charges d'apres le plan fourni
on doit prévoir un moyen d'accès permanent a celui-ci. Lorsqu'il y aura des espaces accesibles sous la trajectoire de la cabine ou contre poids la cuvette devra supporter une charge de 5000N/m².

NOTA: le projet respecte les exigences de la 95/16CE .Pour certaines règementations locales de construction, accéssibilité, incendies, etc, le client sera responsable de leur application.
Le présent plant est déssiné d'apprès les données fournies par le client.
Les éventuelles modifications réalisées par le client meneront a la révision de notre commande.

DIAGRAMME PLAFOND CABINE

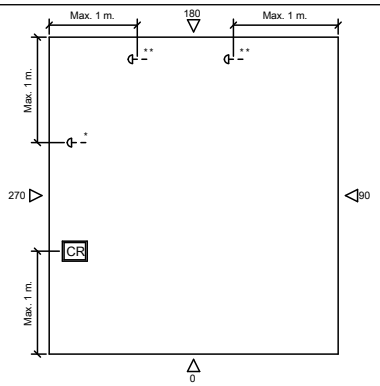

CR Boîte d'inspection.
Bouton d'arret aditionel.
* Double accès 180º ou areas du travail separées.
** Double accès 90° ou 270°

F-1-602.rev.1

DATE	*NOM*	*MODIFICATIONS*	REV.
.	.	.	

NIVEAUX (n°)	4	REV. 0
CAPACITE (Nbre DE PERS.)	4	REFERENCE:
CHARGE NOMINALE (Kg.)	320	

	DATE	NOM
DESSINÉ	2011	
CONTROLÉ		
APROUVÉ		

CLIENT:
SITUATION CHANTIER:

TENSION RESEAU (V.)
TRIFASICO.380V
FREQUÉNCE (Hz.)
50

MP

ASCENSEUR MODELE	VITESSE (m/s)
MP406H	0.63