


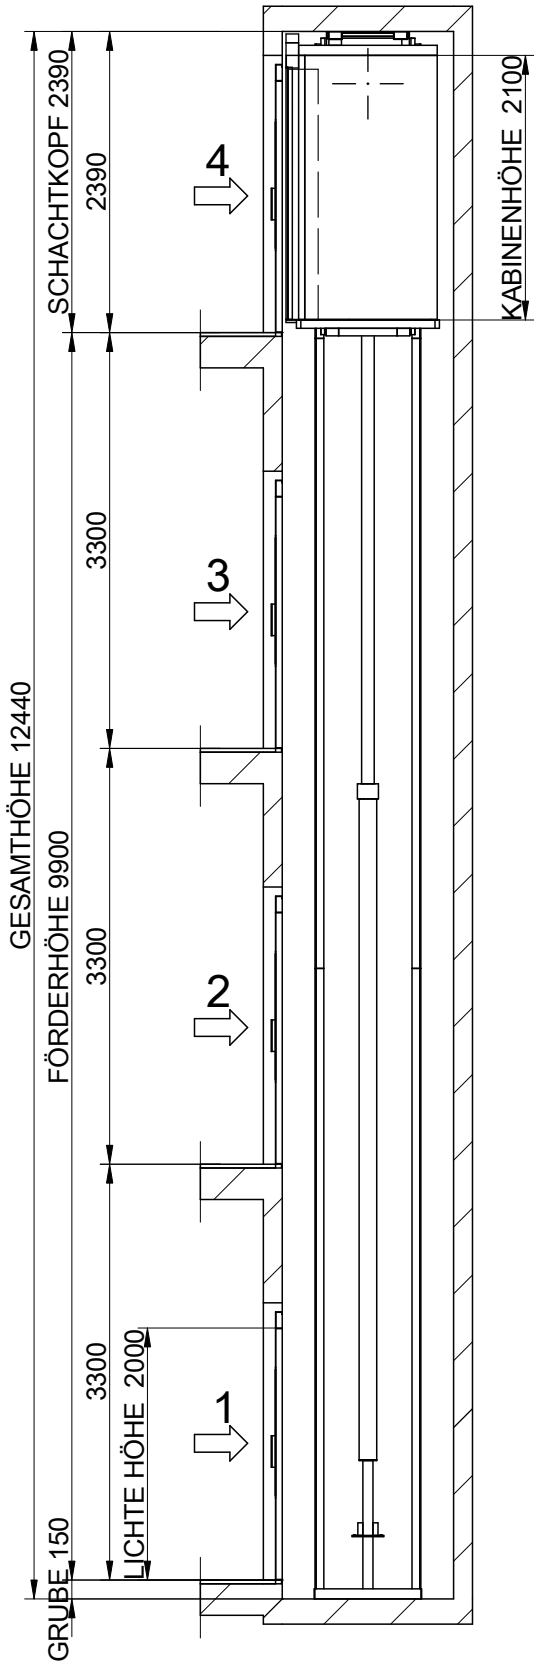

SCHNITT SEITLICH

MASSTAB('): 1:60

Schlaffseilauslösungs Testvorrichtung muss nach dem erfolgten Test entfernt werden und im Maschinenraum oder Systemschrank untergebracht werden.


Bündige Haltestelle, geschützt wasserdicht (EN81-2:98, 5.7.2.1)
Schachtgrubenzugang vorgesehen (EN81-2:98, 5.7.2.2)
Stopschalter (EN81-2:98, 5.7.2.5)
Stromversorgung (EN81-2:98, 5.7.2.5)
Lichtschalter durchschaltung zum Schaltschrank. (EN81-2:98, 5.7.2.5)
Telefonstecker (ausgenommen Fonotec) (EN81-2:98, 5.10)

F-1-602.rev.3

(¹)Ungenannte Maße in der Zeichnung sind unverbindlich.

REV. 0		MP	
REFERENZ:		NETZSPANNUNG (V.) TRIFASICO.380V NETZFREQUENZ (Hz.) 50	
HALTESTELLEN (Anzahl)	4	KUNDE:	STANDORT DER ANLAGE:
KAPAZITÄT (PERSONENZAHL)	5	DATUM	NAME
NENNLAST (Kg.)	375	ZEICHNUNG	2011
		GEPRÜFT	
		FREIGABE	
MP		AUFZUGSMODELL	GESCHWINDIGKEIT(m/s)
		MP501H MOBI	0.15

R1:30000 N
R2:36400 N
R3:15000 N
Sx:3600 N
Sy:200 N

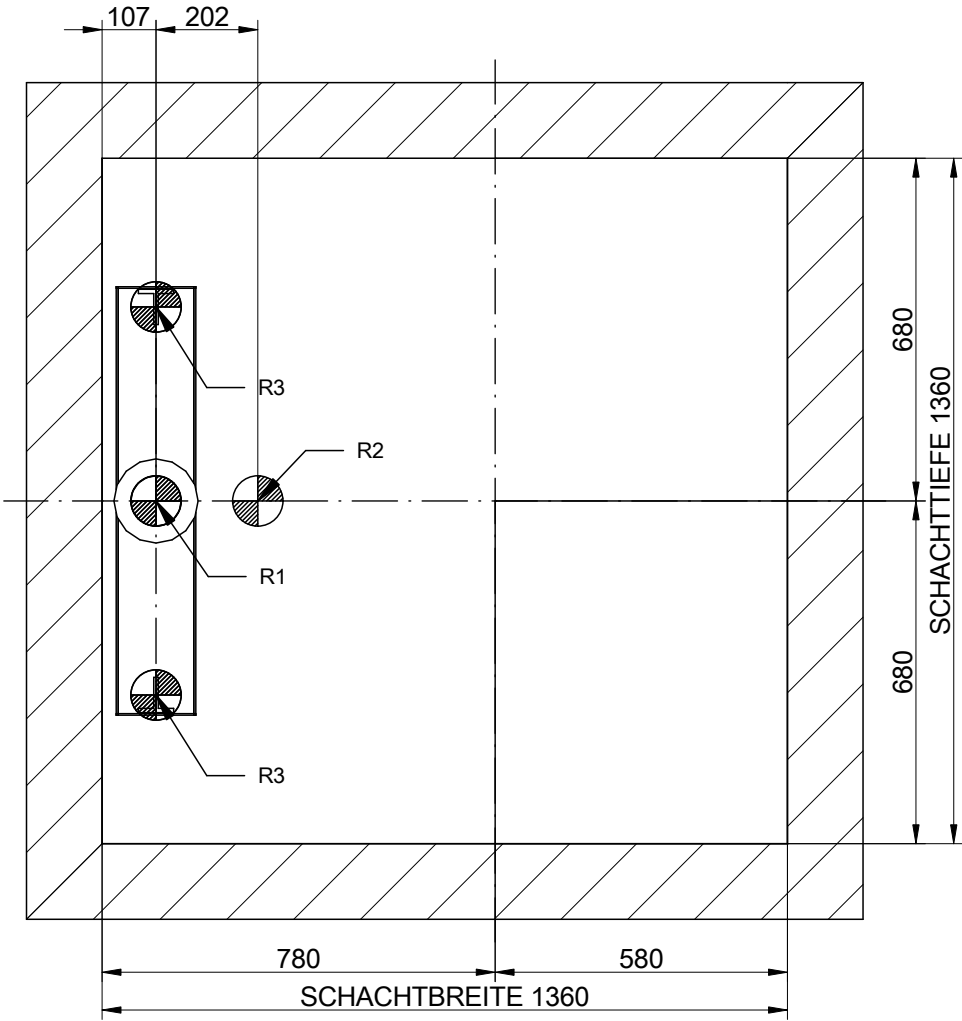


GRUNDRISS SCHACHTGRUBE
MASSTAB(¹): 1:15

F-1-602.rev.3

(¹)Ungenannte Maße in der Zeichnung sind unverbindlich.

HALTESTELLEN (Anzahl)		4	REV. 0			
KAPAZITÄT (PERSONENZAHL)		5	REFERENZ:			
NENNLAST (Kg.)		375				
	DATUM	NAME	KUNDE:			NETZSPANNUNG (V.) TRIFASICO.380V NETZFREQUENZ (Hz.) 50
ZEICHNUNG	2011		STANDORT DER ANLAGE:			
GEPRÜFT						
FREIGABE						
			AUFZUGSMODELL		GESCHWINDIGKEIT(m/s)	
			MP501H MOBI		0.15	

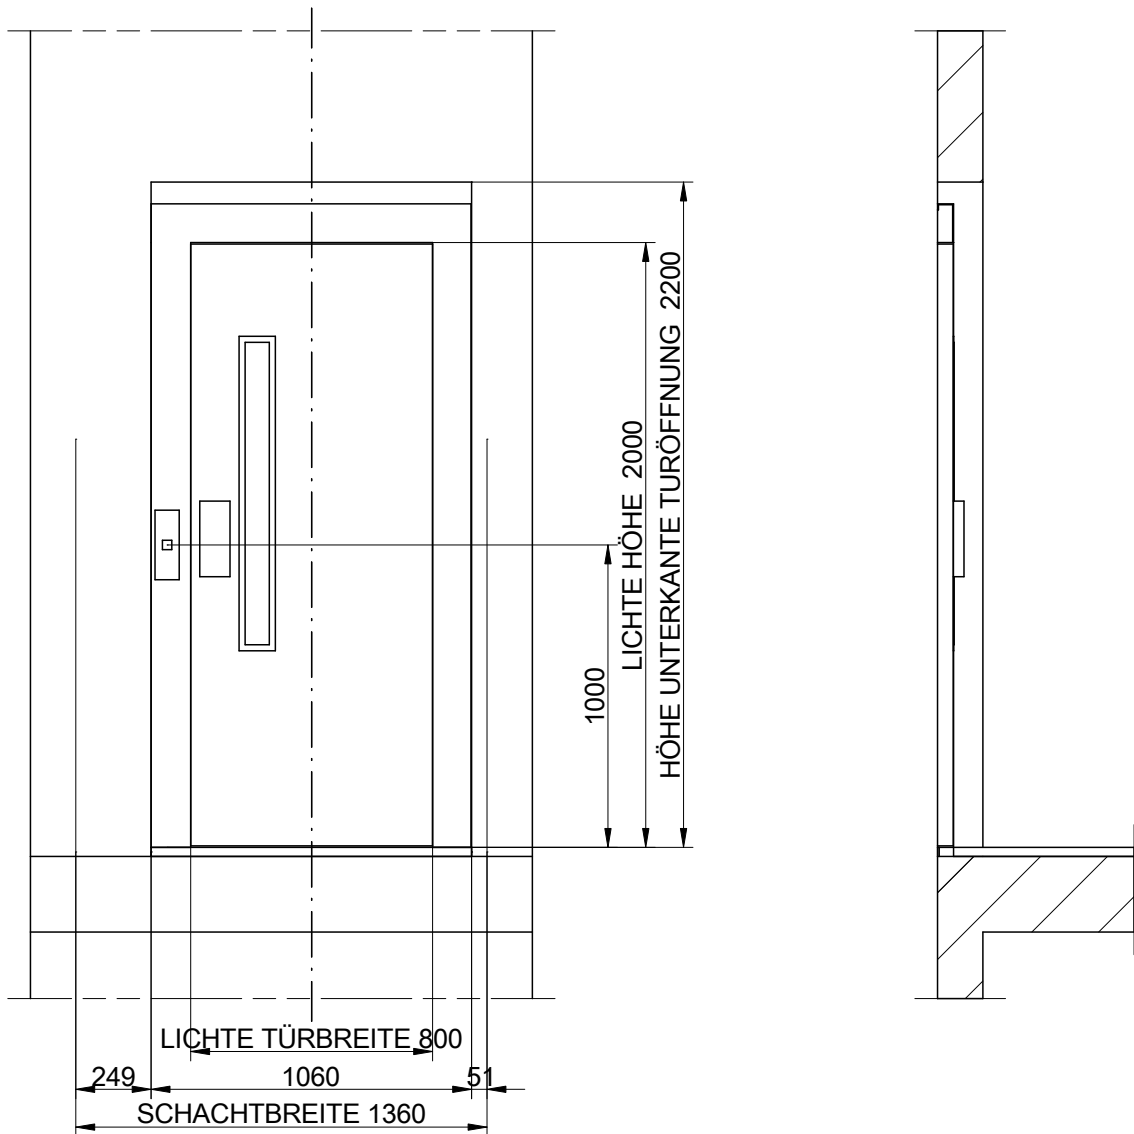

MAUERÖFFNUNG EINZELANSICHT

MASSTAB(*): 1:25

F-1-602.rev.3

(*)Ungenannte Maße in der Zeichnung sind unverbindlich.

HALTESTELLEN (Anzahl)		4	REV. 0		
KAPAZITÄT (PERSONENZAHL)		5	REFERENZ:		
NENNLAST (Kg.)		375			
	DATUM	NAME	KUNDE:		NETZSPANNUNG (V.) TRIFASICO.380V NETZFREQUENZ (Hz.) 50
ZEICHNUNG	2011		STANDORT DER ANLAGE:		
GEPRÜFT					
FREIGABE					
MP			AUFZUGSMODELL		GESCHWINDIGKEIT(m/s)
			MP501H MOBI		
					0.15

VOM KUNDEN BEREITGESTELLT

SCHACHT: Die Schachtstruktur muss den nationalen Bauvorschriften entsprechen. Die Schachtwand muss einem Druck von 300 N/cm² auf einer 5 cm² Fläche standhalten, gemäß EN81-1:98 5.3.1.1. Nennmaße gemäß Plänen.
Vertikale Toleranz von (-0) bis (+40 mm.) Entsprechende Sicherheitsvorkehrungen.Haltestellensignale. Der Schacht darf nur zur Aufzugsmontage benutzt werden. Die empfohlene Schachtlüftung beträgt 1% des schrägen Abschnitts (gemäß 5.2.3 EN81-1)
TÜREN: müssen flach und einheitlich sein, ohne Löcher an der Etagentürbreite, ein Abstand von 20 mm. zwischen Kabinen und Stockwerkstürschwelle muss eingehalten werden. Ohne vertikale Toleranz.

SCHACHTDACH: Haken am Dach, die den Lasten standhalten müssen.

BELEUCHTUNG: Im Schacht mind. 50 Lux, ein Meter über dem Kabinendach und in der Schachtgrube, selbst bei geschlossenen Türen, eine Lampe mit Reichweite bis 0.5 m. über dem Schachtboden und 0.5 m. unter dem Schachtende, mit dazwischenliegenden Lampen an der Kolbenseite.

STOCKWERKSBELEUCHTUNG: 50 Lux auf Etagenniveau.

SCHALTSCHRANK/MASCHINENRAUM: leichter Zugang, gut gelüftet, mit eigener Beleuchtung von 200 Lux auf Stockwerksniveau Temperatur zwischen 5 °C und 40 °C.

STROMVERSORGUNG: zum Schacht geschlossen.

STROMVERSORGUNG im Maschinenraum, inklusive gesetzlich vorgeschriebene Schalter und Verkabelung bis zur Steuerung. Schalter klar gekennzeichnet. Hauptschalter in stabiler Position (an/ab), die Abschaltposition muss mit einem Vorhängeschloss oder ähnlichem fixiert werden, um eine unfreiwillige Verbindung zu verhindern.

ERDUNG der gesamten elektrischen Installation laut den gesetzlichen Gemeinschaftsrichtlinien, Dokument CENELEC HD 384-5-54 S1.

SCHACHTGRUBE: Flacher und bündiger Grubenboden, wasserundurchlässig, hält den in den Plänen angeführten Lasten stand.

Für lokale Bauvorschriften ist der Kunde verantwortlich und muss sich selbst um die Einhaltung kümmern. Die vorliegende Zeichnung ist aufgrund der zur Verfügung stehenden Information erstellt und ist die Basis für die technischen Dokumente unserer Produkte. Etwaige **ÄNDERUNGEN** die die Herstellung beeinträchtigen, führen zu einer Prüfung der Bestellung.

KOMPENSATIONSMASSNAHME REDUZIERTER SCHACHTKOPF.

Schachtkopf mechanischer haken.

Geliefert bei schachtköpfen kleiner 2815 mm.

Wird auf 1500 mm. vom schachtkopf montiert.

KOMPENSATIONSMASSNAHME REDUZIERTE SCHACHTGRUBE.

Mechanische schachtsperre

Geliefert für Schachtgruben unter 750 mm.

Anzubringen 500 mm. vom untersten Halt entfernt.

F-1-602.rev.1

DATUM	NAME	ÄNDERUNGEN	REV.

HALTESTELLEN (Anzahl) 4 KAPAZITÄT (PERSONENZAHL) 5 NENNLAST (Kg.) 375		REV. 0 REFERENZ:			
ZEICHNUNG	DATUM	NAME	KUNDE: STANDORT DER ANLAGE:		NETZSPANNUNG (V.) TRIFASICO.380V NETZFREQUENZ (Hz.) 50
GEPRÜFT	2011				
FREIGABE					

MP

AUFZUGSMODELL

GESCHWINDIGKEIT(m/s)

MP501H MOBI

0.15