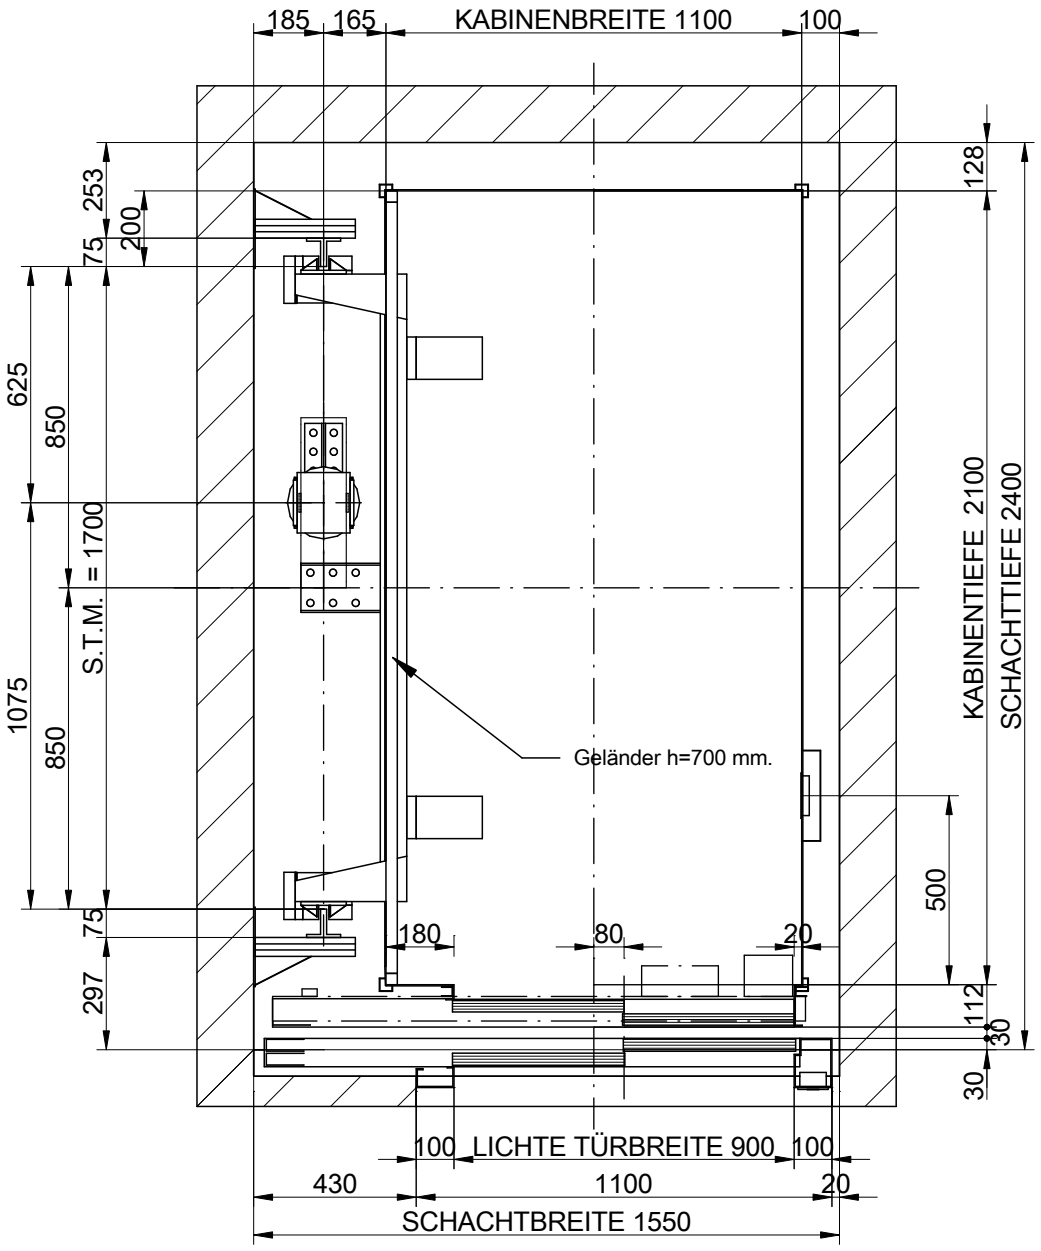

GRUNDRISS

MASSTAB(¹): 1:20

F-1-602.rev.3

(¹)Ungenannte Maße in der Zeichnung sind unverbindlich.

HALTESTELLEN (Anzahl)	4
KAPAZITÄT (PERSONENZAHL)	13
NENNLAST (Kg.)	1000

REV. 0

REFERENZ:

	DATUM	NAME
ZEICHNUNG	2011	
GEPRÜFT		
FREIGABE		

KUNDE:

STANDORT DER ANLAGE:

NETZSPANNUNG (V.)
TRIFASICO.380V
NETZFREQUENZ (Hz.)
50

MP

AUFZUGSMODELL	GESCHWINDIGKEIT (m/s)
H	0.63

MAX. DISTANZ
ZWISCHEN DEN
BEFESTIGUNGEN
= XXXX mm.

SCHNITT SEITLICH

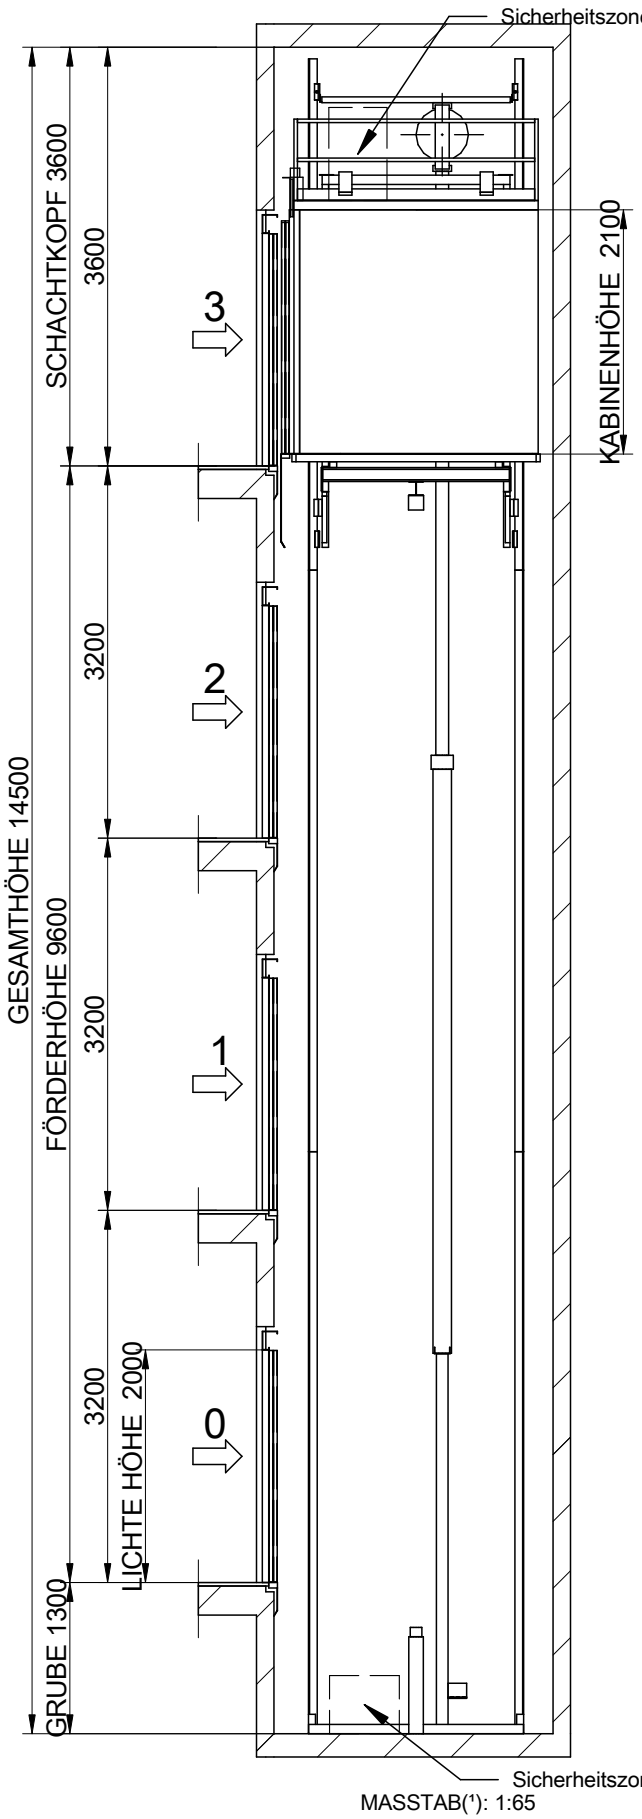

MASSTAB(¹): 1:65

F-1-602.rev.3

(¹)Ungenannte Maße in der Zeichnung sind unverbindlich.

HALTESTELLEN (Anzahl)	4	REV. 0
KAPAZITÄT (PERSONENZAHL)	13	REFERENZ:
NENNLAST (Kg.)	1000	

	DATUM	NAME
ZEICHNUNG	2011	
GEPRÜFT		
FREIGABE		

KUNDE:
STANDORT DER ANLAGE:

NETZSPANNUNG (V.)
TRIFASICO.380V
NETZFREQUENZ (Hz.)
50

AUFZUGSMODELL: H

GESCHWINDIGKEIT (m/s): 0.63

MP

Bündige Haltestelle, geschützt wasserdicht
(EN81-2:98, 5.7.2.1)
Schachtgrubenzugang vorgesehen
(EN81-2:98, 5.7.2.2)
Stopschalter
(EN81-2:98, 5.7.2.5)
Stomversorgung
(EN81-2:98, 5.7.2.5)
Lichtschalter durchschaltung zum Schaltschrank.
(EN81-2:98, 5.7.2.5)
Telefonstecker (ausgenommen Fonotec)
(EN81-2:98, 5.10)

R1:69000 N
R2:76000 N
R3:28000 N
Sx:10000 N
Sy:2000 N

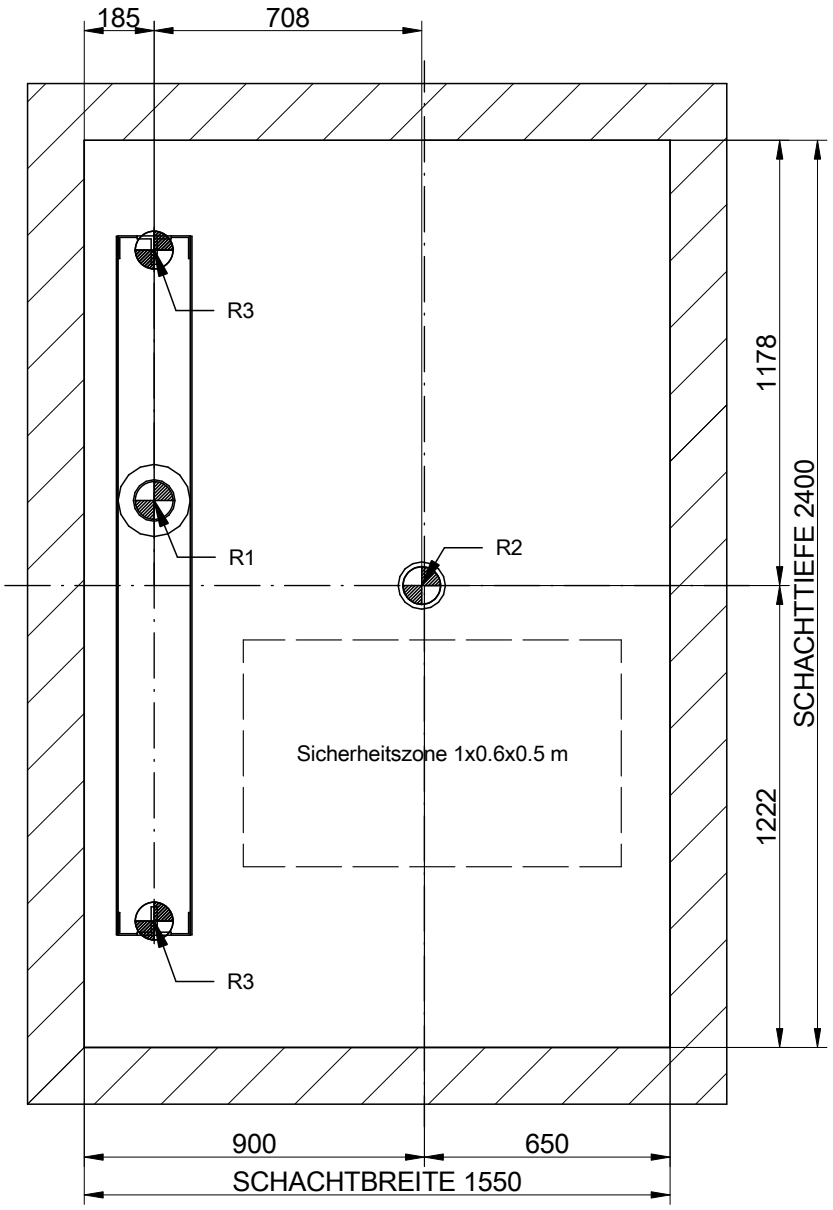

GRUNDRISS SCHACHTGRUBE

MASSTAB(¹): 1:20

F-1-602.rev.3

(¹)Ungenannte Maße in der Zeichnung sind unverbindlich.

HALTESTELLEN (Anzahl)	4
KAPAZITÄT (PERSONENZAHL)	13
NENNLAST (Kg.)	1000

REV. 0

REFERENZ:

	DATUM	NAME
ZEICHNUNG	2011	
GEPRÜFT		
FREIGABE		

KUNDE:

STANDORT DER ANLAGE:

NETZSPANNUNG (V.)
TRIFASICO.380V
NETZFREQUENZ (Hz.)
50

MP

AUFZUGSMODELL	GESCHWINDIGKEIT (m/s)
H	0.63

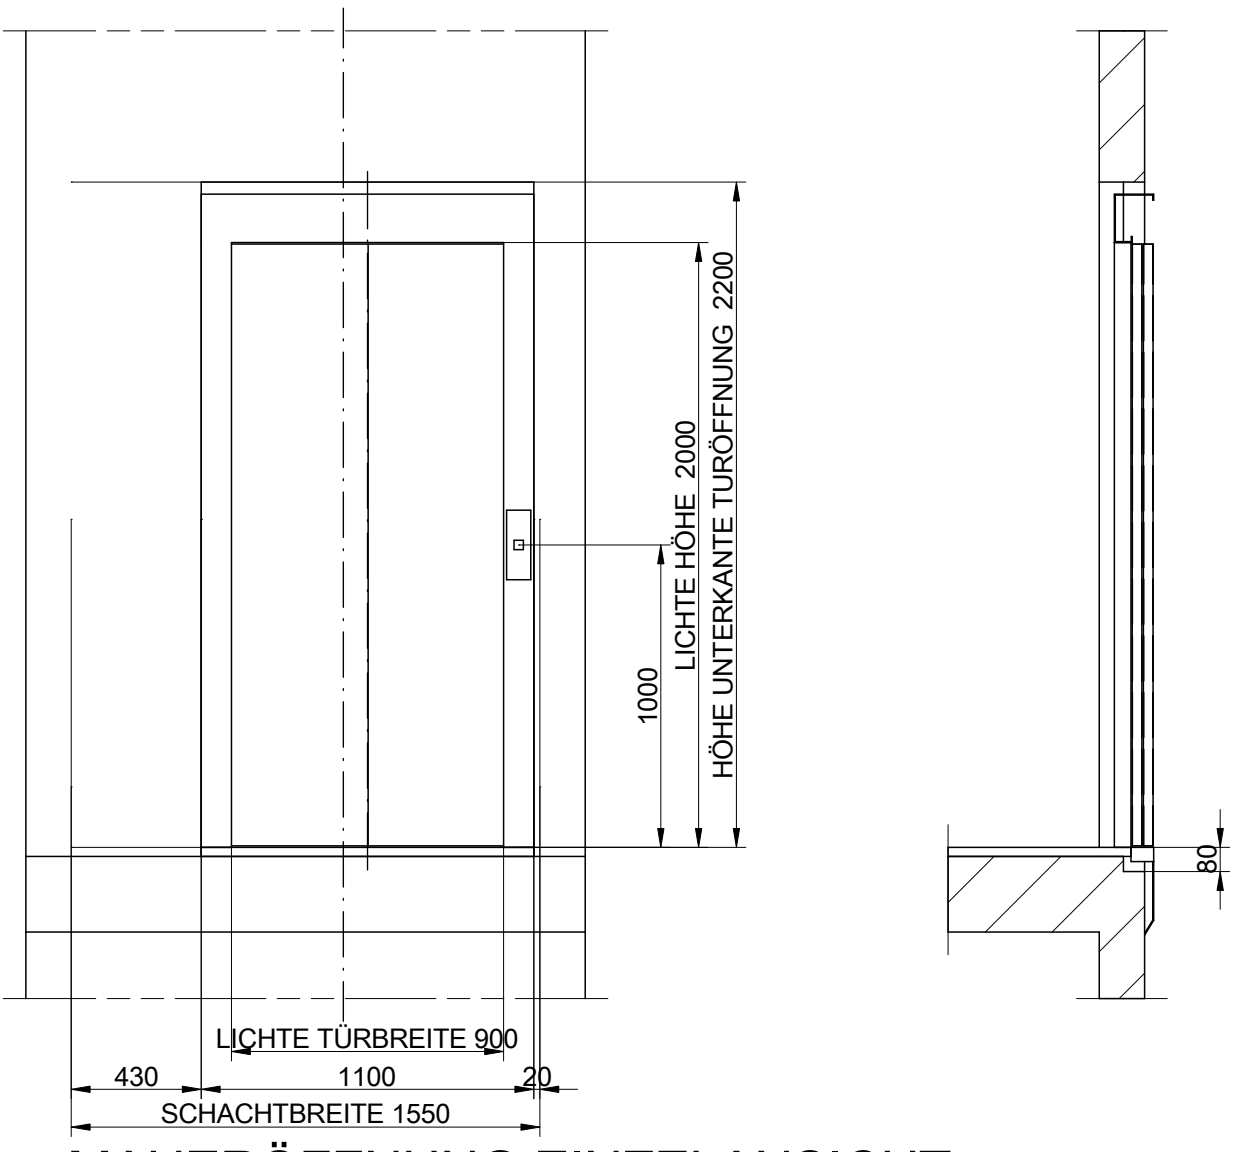

MAUERÖFFNUNG EINZELANSICHT

MASSTAB(¹): 1:25

F-1-602.rev.3

(¹)Ungenannte Maße in der Zeichnung sind unverbindlich.

HALTESTELLEN (Anzahl)	4
KAPAZITÄT (PERSONENZAHL)	13
NENNLAST (Kg.)	1000

REV. 0

REFERENZ:

	DATUM	NAME
ZEICHNUNG	2011	
GEPRÜFT		
FREIGABE		

KUNDE:

STANDORT DER ANLAGE:

NETZSPANNUNG (V.)
TRIFASICO.380V
NETZFREQUENZ (Hz.)
50

MP

AUFZUGSMODELL	GESCHWINDIGKEIT (m/s)
H	0.63

VOM KUNDEN BEREITGESTELLT

SCHACHT: Die Schachtstruktur muss gemäß nationalen Bauvorschriften ausgeführt sein. Die Schachtwand muss einem Druck von 300 N. auf einer 5 cm² Oberfläche standhalten. Nennmaße laut Plan. Vertikale Tolerance von (-0) bis (+40 mm.) Entsprechende Sicherheitsvorkehrungen. Haltestellensignale. Der Schacht darf nur zur Aufzugsmontage benützt werden. Die empfohlene Schachtlüftung beträgt 1% des schrägen Abschnitts (gemäß 5.2.3 EN81-1/2)

SCHALTSCHRANK: leichter Zugang, gut gelüftet, mit eigener Beleuchtung (oder Stockwerksbeleuchtung) von 200 Lux auf Stockwerkshöhe. Temperatur zwischen 5 °C und 40 °C. Rutschfester und staubabweisender Boden.

SCHALTSCHRANK ZUGANG: gut beleuchtet. Der Zugang muss leicht zu benutzen sein, ohne Privatpersonen in Anspruch nehmen zu müssen. Die in der Bauordnung angegebene Mindestquerfläche darf durch den Lift oder offene Schaltschranktüren nicht blockiert werden.

SCHACHTDACH: Haken am Dach, die den Lasten standhalten müssen.

STROMVERSORGUNG: umfasst gesetzlich vorgeschriebene Verkabelung, mit neutralen, Erdungs- und Lichtkabeln.

VERKABELUNG laut Bedienungsanleitung.

STOCKWERKSBELEUCHTUNG: 50 Lux auf Etagenniveau.

ERDUNG der gesamten elektrischen Installation laut den gesetzlichen Gemeinschaftsrichtlinien, Dokument CENELEC HD 384-5-54 S1.

SCHACHTGRUBE: Flacher und bündiger Grubenboden, wasserundurchlässig, hält den in den Plänen angeführten Lasten stand. Vorrichtung für permanenten Grubenzugang. Wenn es zugängliche Bereich unter der Kabinen- oder Gegengewichtskurve gibt, muss der Grubenboden für eine Mindestbelastung von 5000 N/m² ausgelegt sein.

BEMERKUNG: Das Projekt erfüllt die Vorschriften der RD 1314/1997 (*). Für lokale Vorschriften bezüglich Gebäude,Zugang, Feuer,... ist der Kunde verantwortlich und muss sich selbst um die Einhaltung kümmern. Die vorliegende Zeichnung ist aufgrund der zur Verfügung stehenden Information erstellt und ist die Basis für die technischen Dokumente unserer Produkte. Etwaige ÄNDERUNGEN die die Herstellung beeinträchtigen, führen zu einer Prüfung der Bestellung.

(*) Für Aufzüge in Spanien gilt "RD 1314/1997: Für Aufzüge im restlichen Europa gilt die Richtlinie 95/16/CE

KABINENDACHSKIZZE

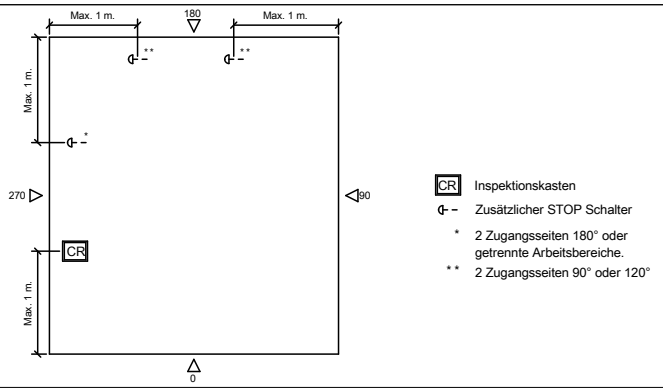

F-1-602.rev.1

DATUM	*NAME*	*ÄNDERUNGEN*	REV.
.	.	.	

HALTESTELLEN (Anzahl)	4
KAPAZITÄT (PERSONENZAHL)	13
NENNLAST (Kg.)	1000

REV. 0

REFERENZ:

	DATUM	NAME
ZEICHNUNG	2011	
GEPRÜFT		
FREIGABE		

KUNDE:

STANDORT DER ANLAGE:

NETZSPANNUNG (V.)
TRIFASICO.380V
NETZFREQUENZ (Hz.)
50

MP

AUFZUGSMODELL	GESCHWINDIGKEIT (m/s)
H	0.63